





# RÈGLEMENT NUMÉRO 120 PORTANT SUR LES PLANS D'AMÉNAGEMENT D'ENSEMBLE (PAE)

## Annexe 2: Plan numéro 2

### Légende :

Zones PAE-2

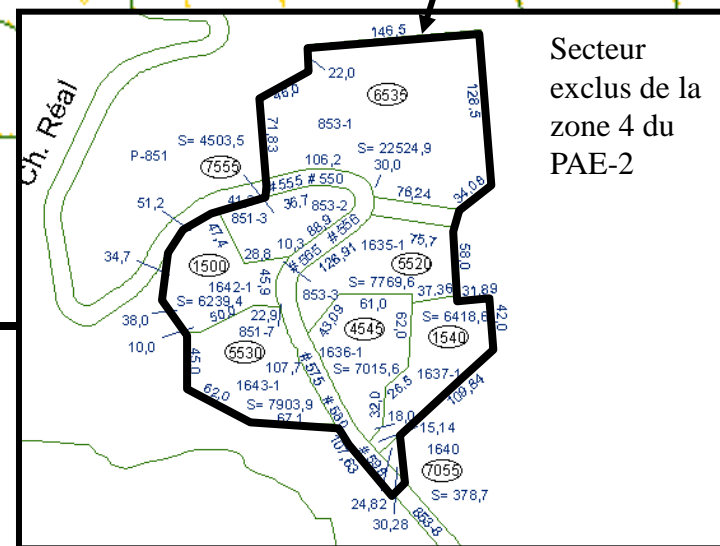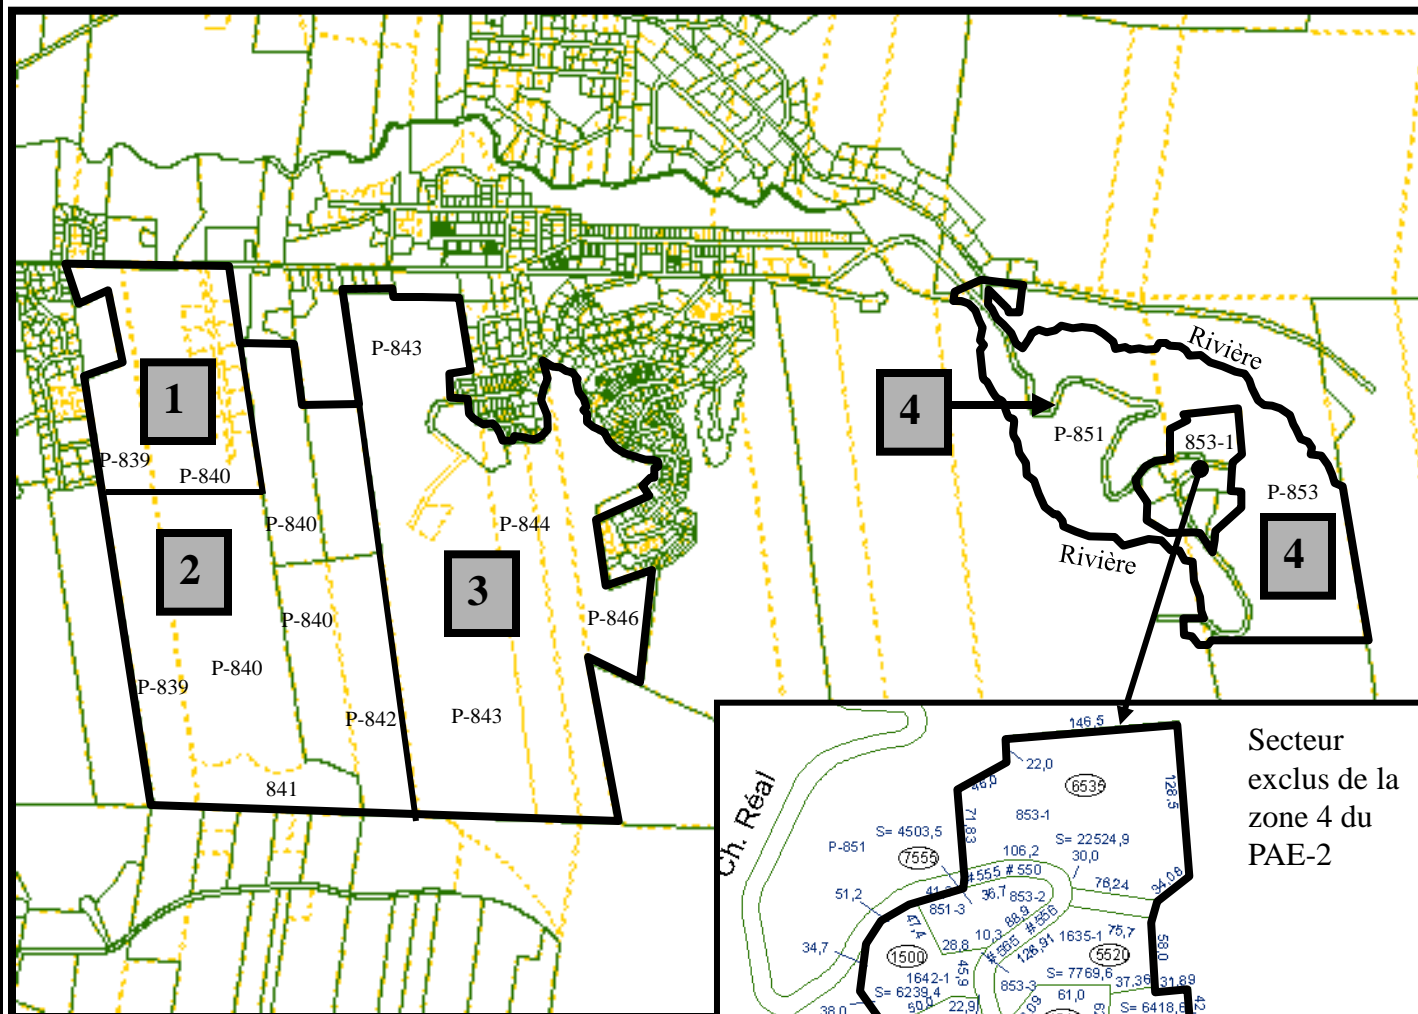

Secteur  
 exclus de la  
 zone 4 du  
 PAE-2

Authentifié ce jour:  
 Maire:

Directrice général/trésorière:

Échelle : Non applicable  
 Préparé par : Yani Authier  
 Vérifié par : Olivier Poliquin  
 Source: Matrice graphique  
 Service d'évaluation  
 MRC Brome-Missisquoi  
 6 juin 2012

Nord

