


## ANNEXE A

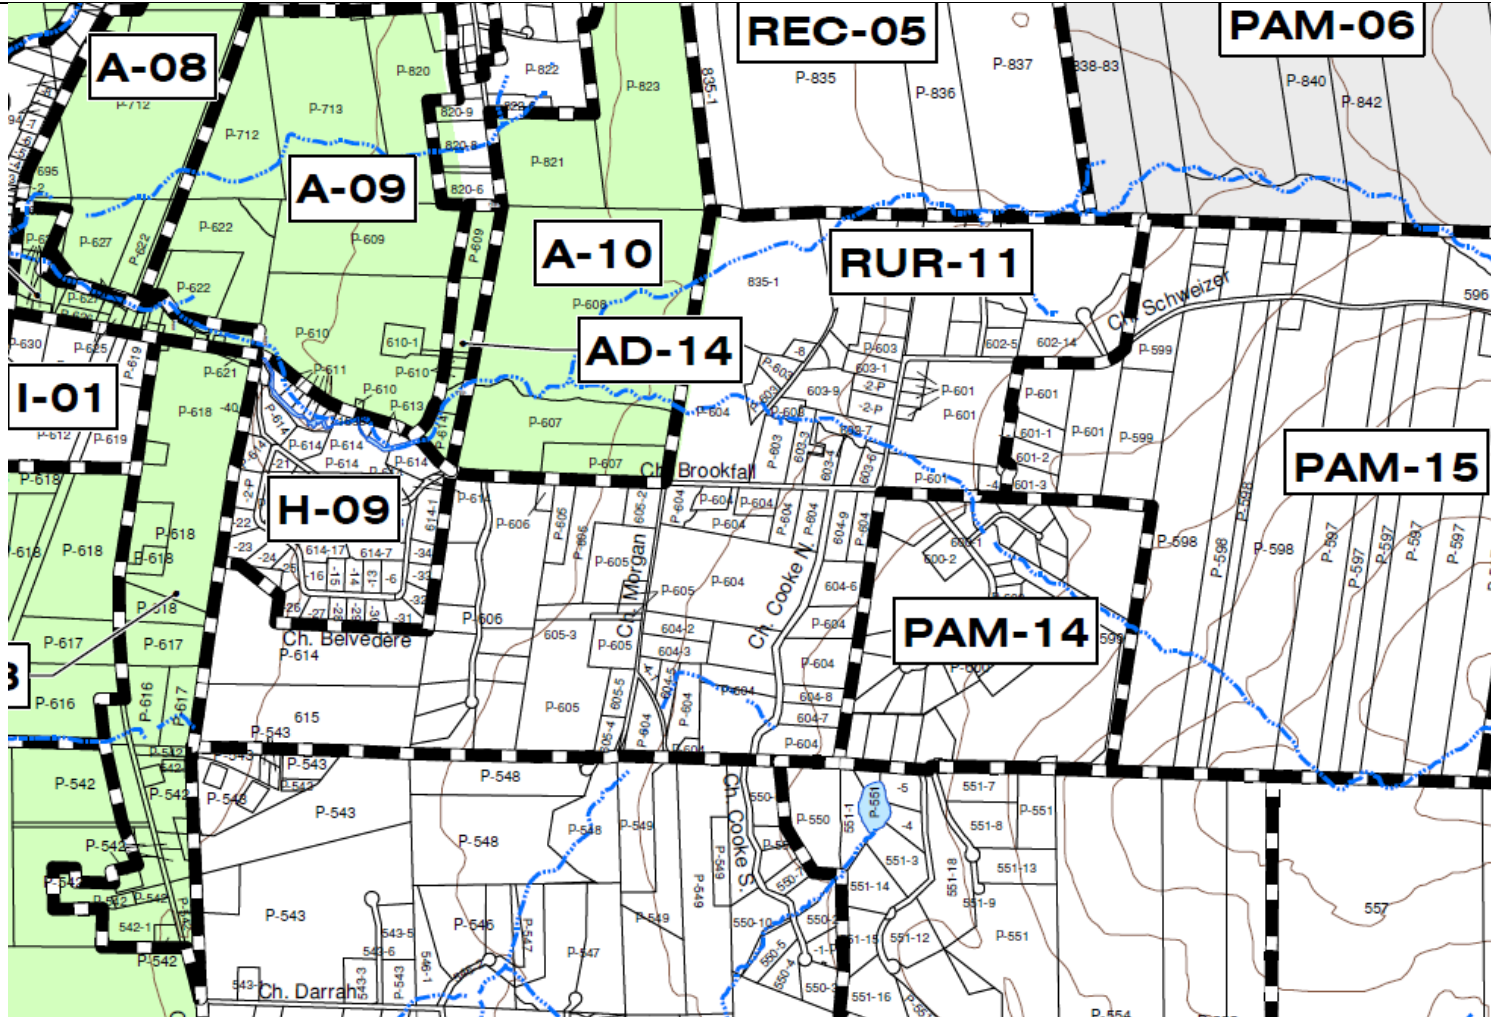

**RÈGLEMENT NUMÉRO 254-2.11-2016 INTITULÉ  
« RÈGLEMENT MODIFIANT LE RÈGLEMENT  
NUMÉRO 254 AFIN DE MODIFIER UNE PARTIE DES  
LIMITES DE LA ZONE RUR-11 À MÊME UNE PARTIE  
DES LIMITES DES ZONES PAM-07, »**